



## PREZYDENT MIASTA STOŁECZNEGO WARSZAWY

pl. Bankowy 3/5, 00-950 Warszawa  
tel. 22 443 10 01, faks 22 443 10 02  
sekretariatprezydenta@um.warszawa.pl, www.um.warszawa.pl

Warszawa, 19.10.2021 r.

Znak sprawy: GP-KR.030.18.2021.BZ1

Pan  
Jan Maria Jackowski  
Senator Rzeczypospolitej Polskiej

**W sprawie: poprawy bezpieczeństwa na ul. Meissnera**

*Stanisław Januszewski*

Odpowiadając na oświadczenie z dnia 13 stycznia 2021r. dotyczące poprawy bezpieczeństwa przy wyjeździe z drogi wewnętrznej obsługującej posesje Meissnera 1/3 i Meissnera 7/11 uprzejmie informuję, że zatwierdzony projekt organizacji ruchu jest zgodny z obowiązującymi przepisami prawa. Zgodnie z Rozporządzeniem Ministra Transportu i Gospodarki Morskiej z dnia 2 marca 1999 r. w sprawie warunków technicznych, jakim powinny odpowiadać drogi publiczne i ich usytuowanie połączenie drogi z drogą nie będącą drogą publiczną, w tym przypadku drogą wewnętrzną, jest rozumiane jako zjazd. Według ww. Rozporządzenia zjazd nie jest skrzyżowaniem. Wspomniany przez Pana w oświadczeniu art. 49 ust. 1 ustawy – Prawo o ruchu drogowym zakazuje zatrzymywania się w odległości 10m od skrzyżowania i nie dotyczy zjazdów. Przy włączeniu się do ruchu powyższe Rozporządzenie zaleca sprawdzenie pola widoczności przy ruszaniu z miejsca zatrzymania.

Mając jednak na uwadze zgłaszane wątpliwości, ponownie zostanie przeanalizowana możliwość dodatkowego odsunięcia miejsc postojowych od przedmiotowego zjazdu.


*Stanisław Januszewski*

z up. PREZYDENTA M. ST. WARSZAWY

*Michał Olszewski*  
Zastępca Prezydenta  
Miasta Stołecznego Warszawy

### Załączniki:

1. Rysunek sprawdzający pole widoczności na ruszanie z miejsca zatrzymania

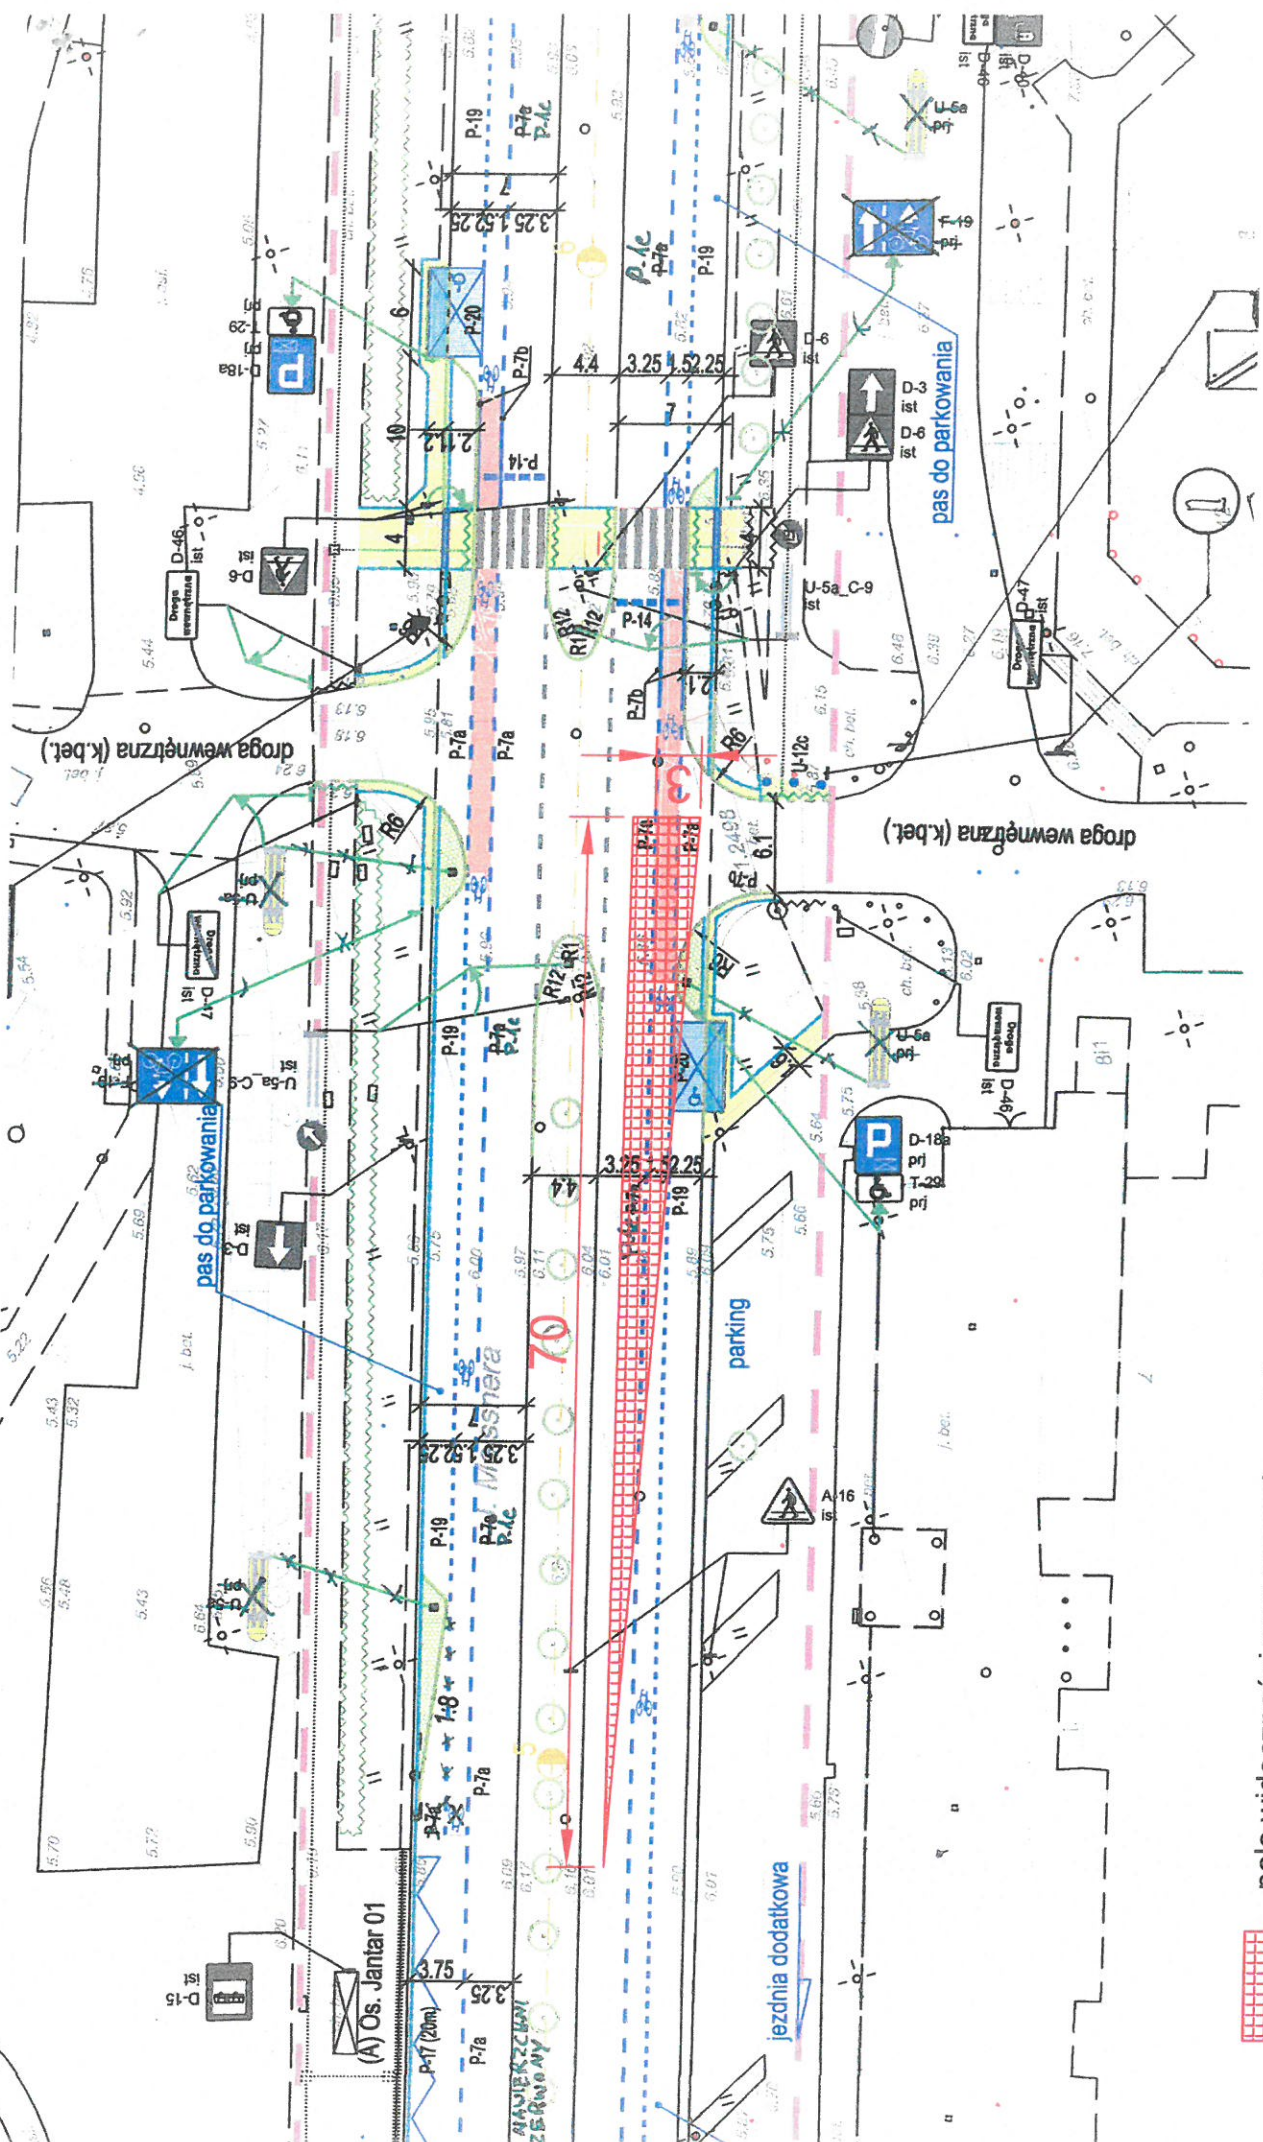

pole widoczności przy ruszaniu z miejsca zatrzymania

skala rys.: 1:500